

EINGABEPLANUNG

NEUBAU REIHENHÄUSER MIT FERTIGGARAGEN UND STELLPLATZ
IN 86830 SCHWABMÜNCHEN, FLUR-NR. 1892/3

BAUHERR

DOMUS Regiobau GmbH
Joachim Frey
Fuggerstr. 33
86830 Schwabmünchen



NACHBARN

Flur-Nr. 1891/5, 1894; Stadt Schwabmünchen

Flur-Nr. 1891/10; Dr. Forster Robert, Kraus Rudolf

Flur-Nr. 1891/9; Kraus Rudolf

Flur-Nr. 1892/4 Wohnungs-/Teileigentum

Großmann Elke Marion

Heim Christian

Lehner Jörg

Steier Elke u. Willy

Werner Yvonne

Hartig Raphaela u. Tobias

Kieber Rudolf u. Waltraud

Seyrer Achim

Stuhler Karin

ENTWURFSVERFASSER

DOMUS Regiobau GmbH
Joachim Frey
Fuggerstr. 33
86830 Schwabmünchen



PLANBEZEICHNUNG

ÜBERSICHTSLAGEPLAN

MASSTAB

1:200

BAUVORHABEN

Banater Anger

ENTWURFSVERFASSER




DATUM

19.03.2024

PLAN NR.

002

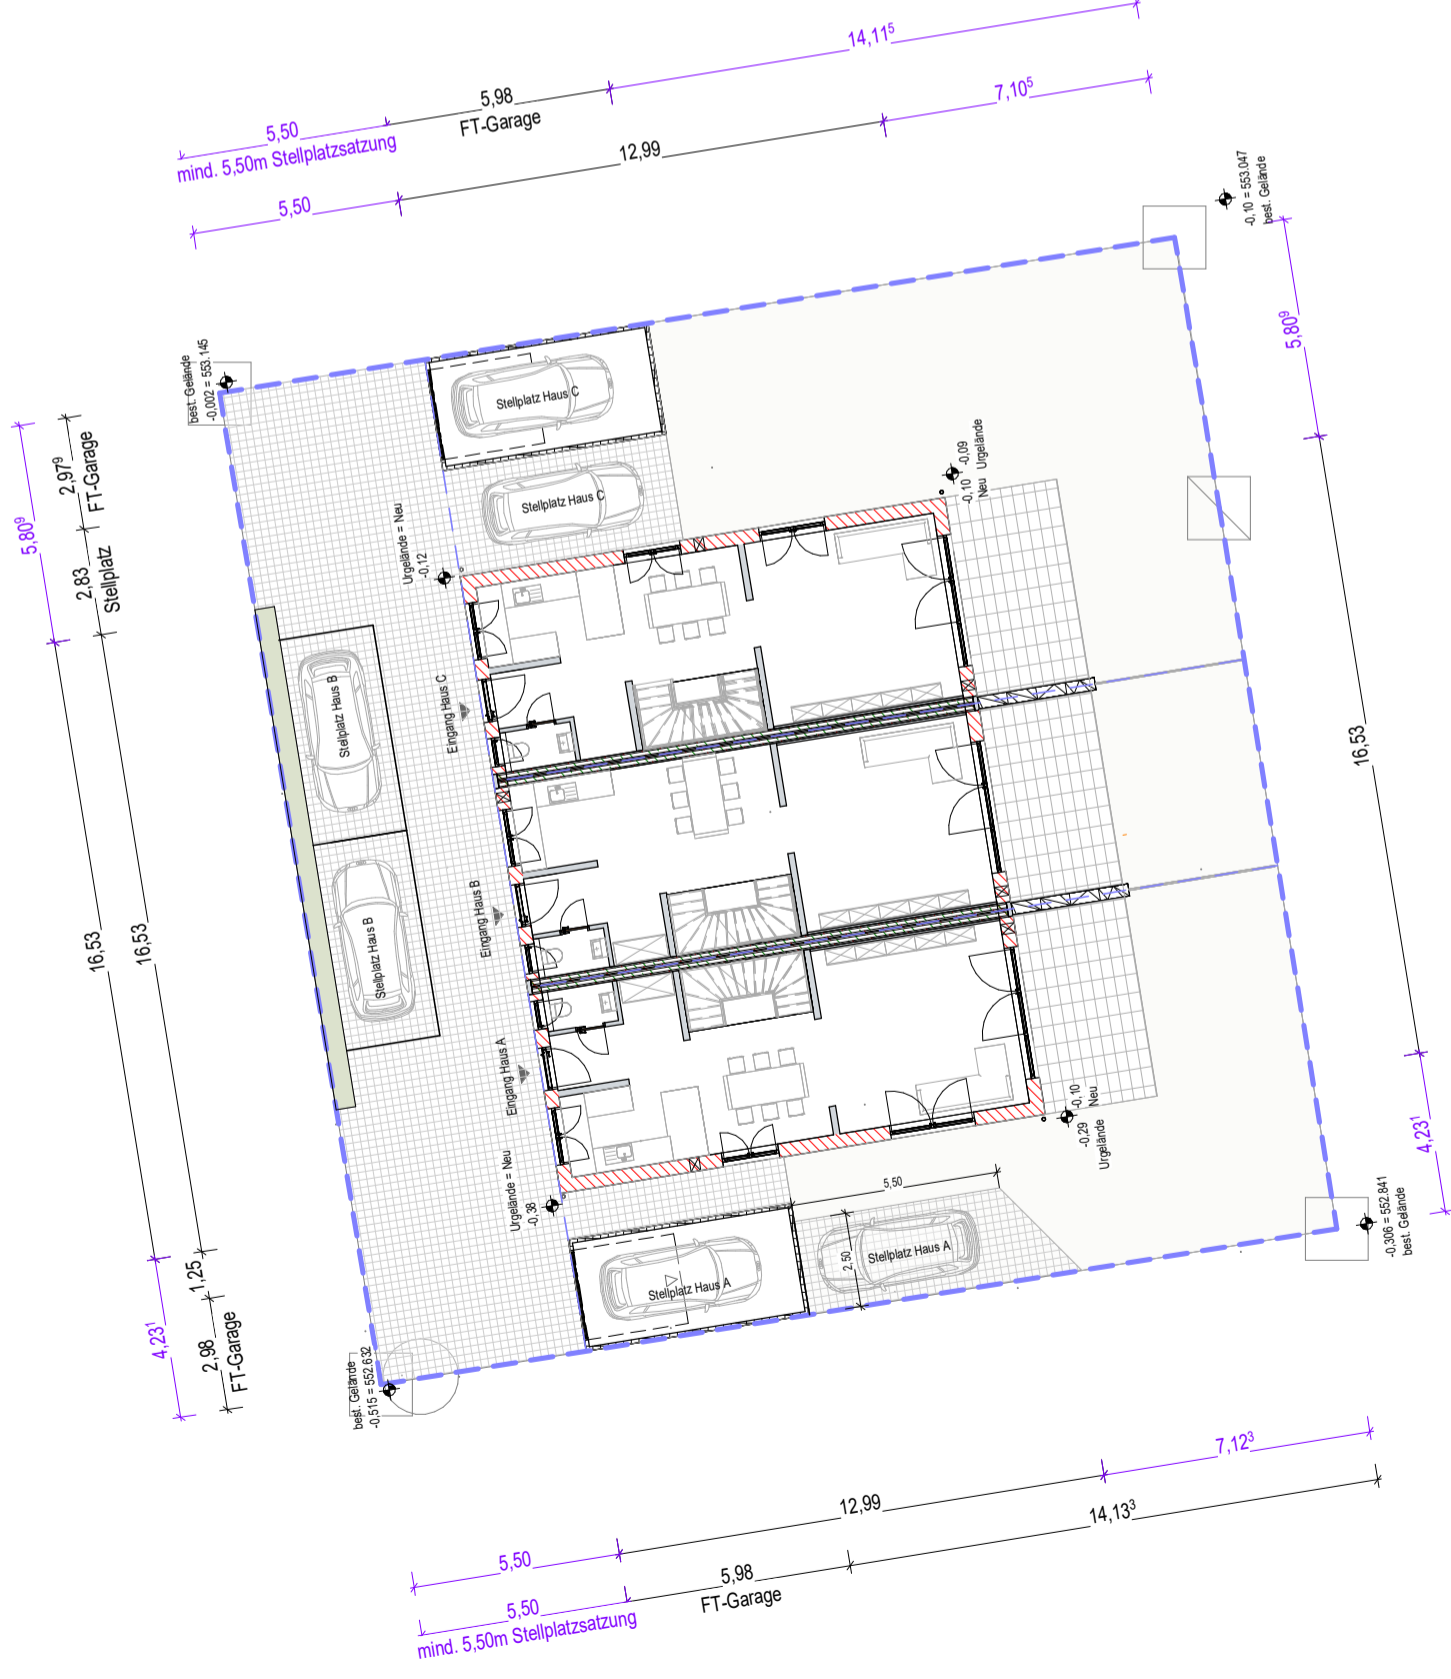

ÜBERSICHTSLAGEPLAN / AUSSENANLAGEN